


Alle Konstruktionszeichnungen sind durch den verantwortlichen Planer zu prüfen !

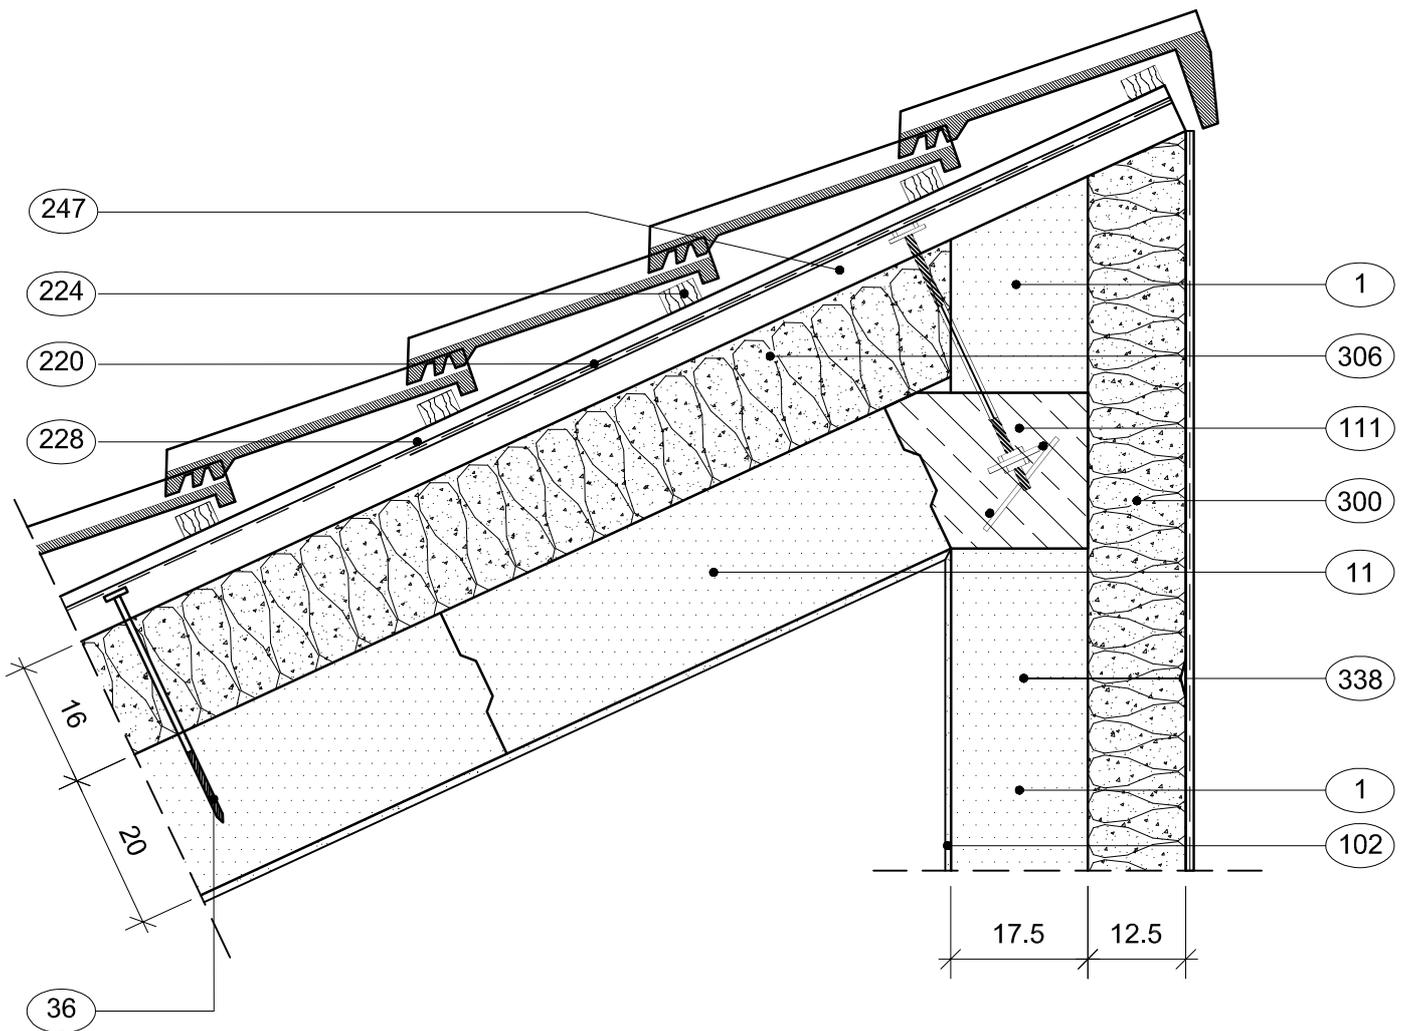

- |                                    |                                   |
|------------------------------------|-----------------------------------|
| 1 Ytong Mauerwerk                  | 228 Kontrelattung                 |
| 11 Ytong Dachelement               | 247 Lattung                       |
| 36 Ytong Dachschraube              | 300 Multipor WDVS                 |
| 102 Innenputz                      | 306 Multipor Steildachdämmung DAD |
| 111 Ringanker                      | 338 Teller-Schraubdübel           |
| 220 Unterdeckbahn, diffusionsoffen |                                   |
| 224 Traglattung                    |                                   |

